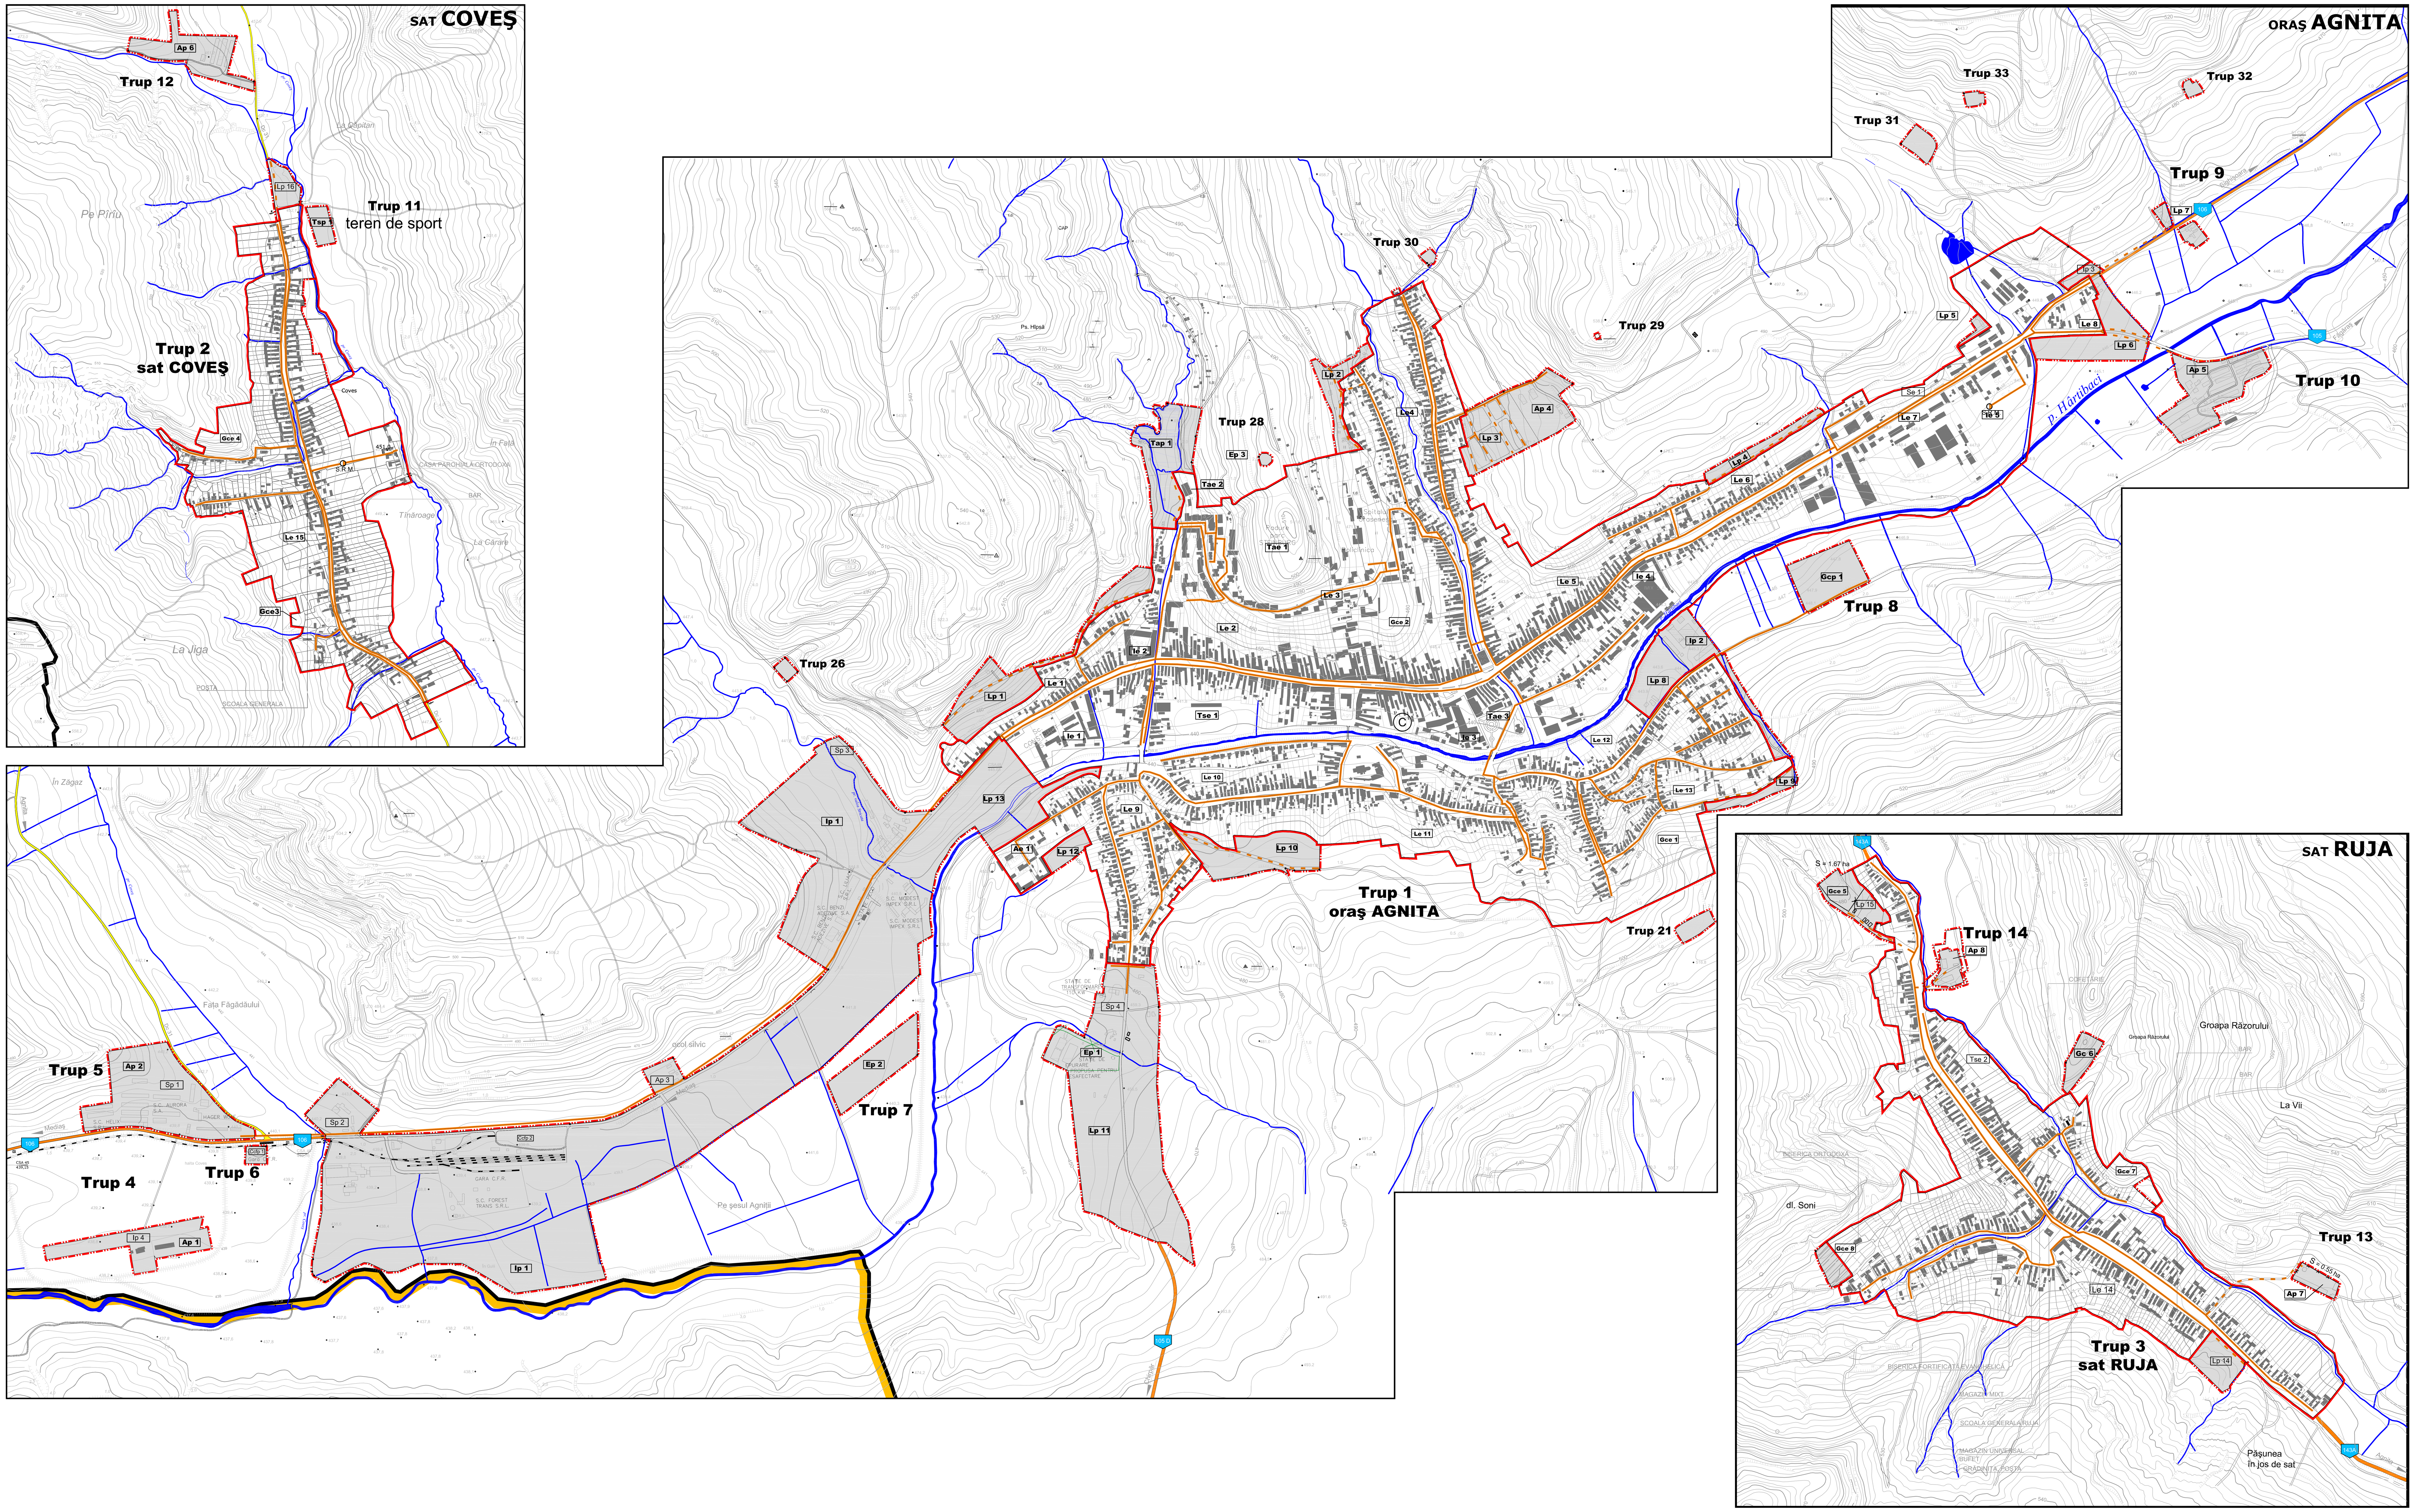

PLAN URBANISTIC GENERAL ORAŞ AGNITA

reglementări echipare edilitară alimentare cu gaze naturale

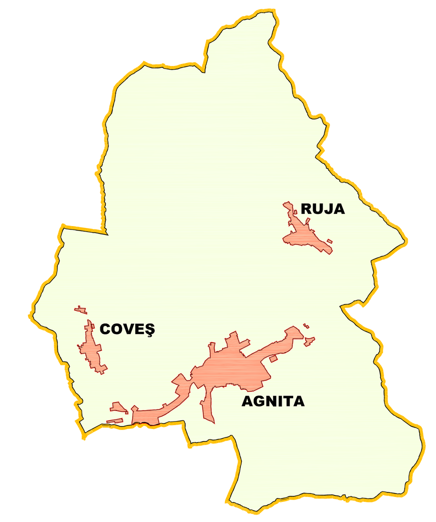

DOMENII	DISFUNCŢIONALITĂŢI	PRIORITĂŢI
ALIMENTARE CU GAZE NATURALE	- extinderea zonelor funcţionale propuse prin Planul Urbanistic General, în special a zonelor de locuinţe, presupune extinderea reţelelor de utilităţi existente, ce vor necesita în unele cazuri redimensionări şi suplimentări de debite.	- în cadrul Planurilor Urbanistice Zonale ale zonelor funcţionale propuse pentru extindere, se va face o analiză a modului de asigurare cu gaze naturale a acestora luându-se toate măsurile pentru evitarea suprasolicitării instalaţiilor existente;

Legendă

LIMITE

- Limita intravilanului existent
- Limita intravilanului propus
- Limita zonei centrale

ZONIFICARE

- Suprafeţe solicitate pentru introducere în intravilan

REŢEA ALIMENTARE GAZE

- Reţea gaze de distribuţie - existentă
- Reţea gaze de distribuţie - propusă

Verificator/ Expert	Nume	Semnătura	Cerinţa

ASSA GRUP — Sediu: Mediaş, Str. M. Eminescu nr. ; Birouri: Sibiu, Str. C. Noica nr. 62; Telefon: 0269 236933; Fax: 0269 243660; E-mail: assagrup@gmail.com; Home: www.assagrup.ro

Beneficiar: Primăria oraşului AGNITA
Amplasament: Teritoriul administrativ al oraşului AGNITA
Proiect nr: 667/123/2009

Specificaţie	Numele	Semnătura
Şef proiect	arh. drd. Emilia HARDA	
Proiectat	teh.pr. Constantin DAMIAN	
Desenat	teh.pr. Constantin DAMIAN	
Verificat	ing. Corneliu NĂSTURAŞ	
Aprobat	arh. drd. Emilia HARDA	

Scara: 1 : 5000
Data: septembrie 2009
Titlu proiect: PLAN URBANISTIC GENERAL ORAŞUL AGNITA
Faza: P.U.G.
Titlu planşă: REGLEMENTĂRI ECHIPARE EDILITARE ALIMENTARE CU GAZE NATURALE
Planşa nr: 4.5

© Reproducerea, fie şi parţială pe orice tip de suport, este strict interzisă, fără acordul în prealabil al SC. ASSA GRUP SRL, în conformitate cu prevederile Legii nr.8/1996 privind drepturile de autor