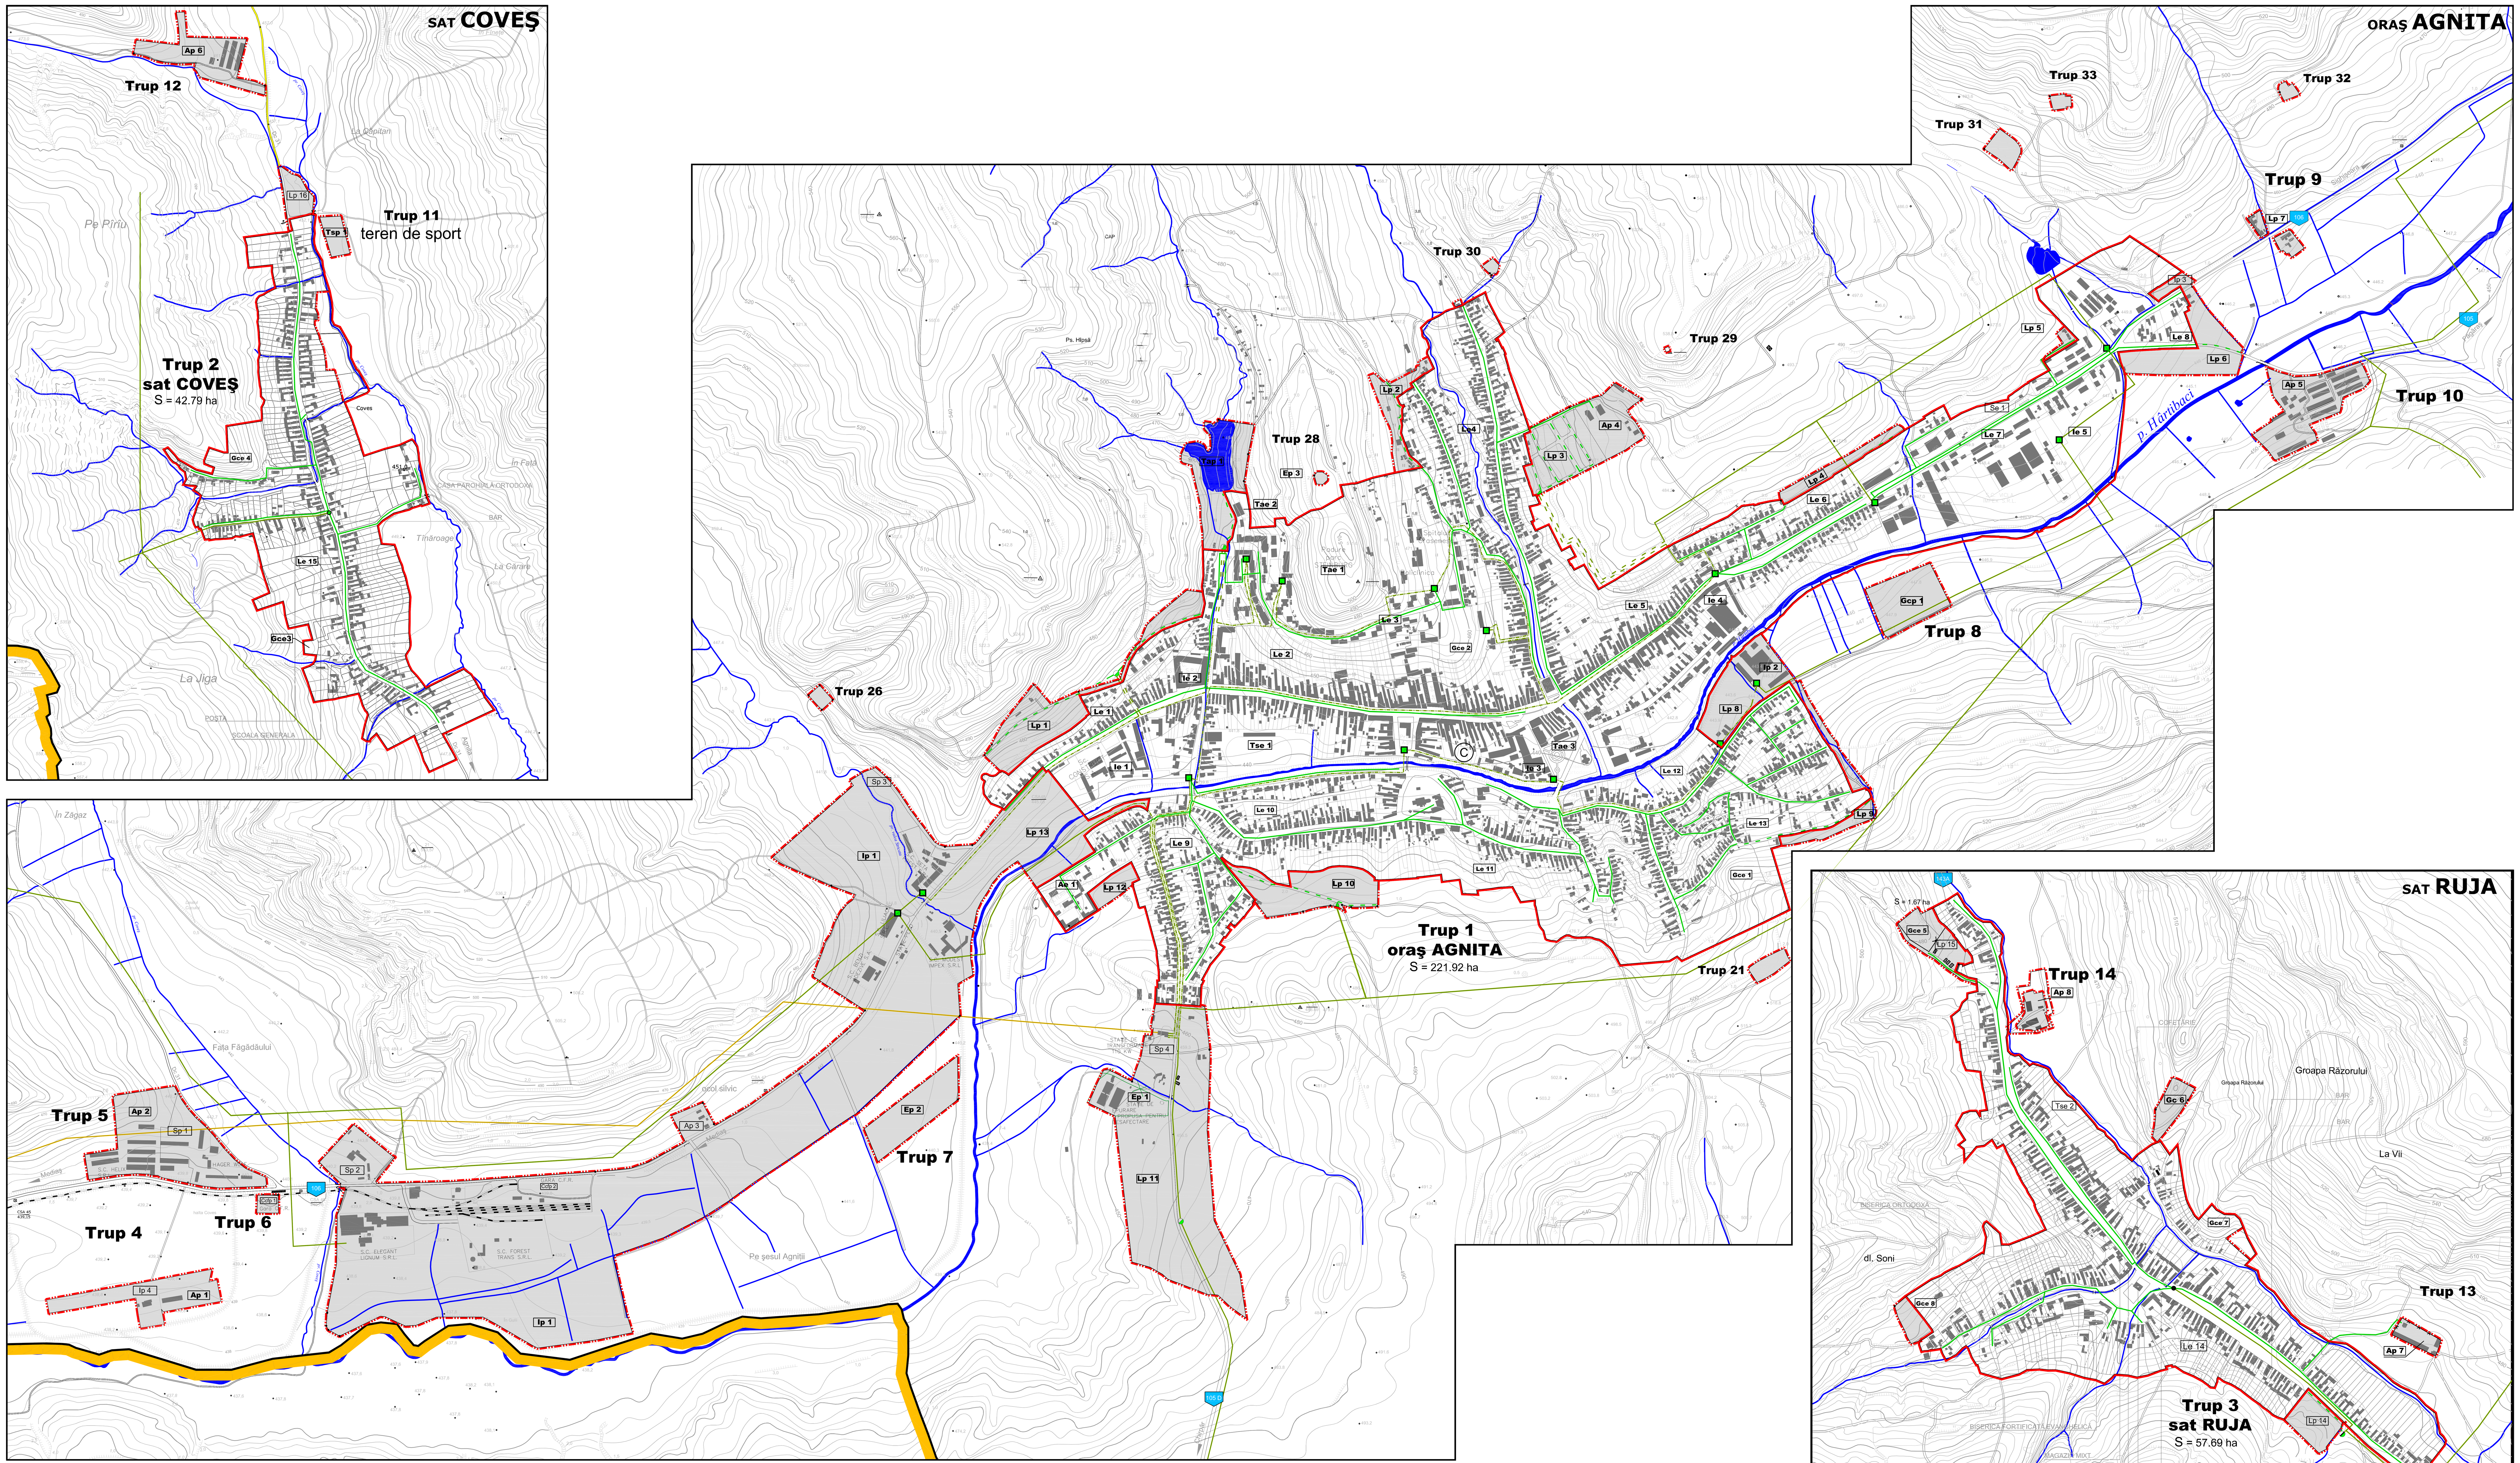

PLAN URBANISTIC GENERAL
ORAȘ AGNITA

reglementări echipare edilitară alimentare cu energie electrică

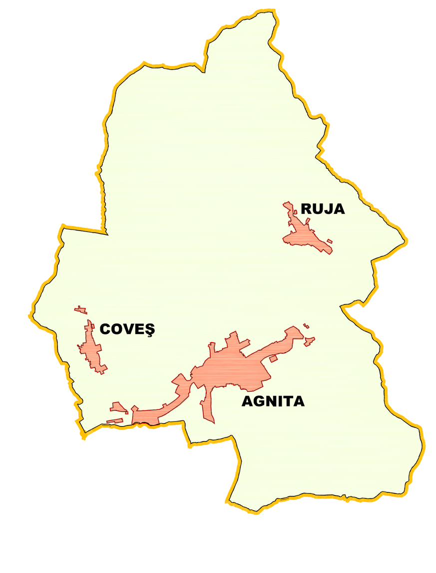

DOMENII	DISFUNCȚIONALITĂȚI	PRIORITĂȚI
ALIMENTARE CU ENERGIE ELECTRICĂ	- pe capetele rețelelor de joasă tensiune sunt înregistrate căderi de tensiune care depășesc limitele admise, datorate fie apariției de consumatori noi fie amplificării consumului în gospodării ;	- în urma îndesirii rețelei cu posturi de transformare se va reconfigura rețeaua de joasă tensiune astfel încât să fie evitate tronsoanele cu căderi mari de tensiune ;
	- sunt înregistrate în mod frecvent trasee nesistematizate, aliniamentul fiind compromis ;	- sistematizarea aliniamentelor rețelelor electrice aeriene sau trecerea acestora în cablu ;
	- rețeaua de iluminat public, în zonele periferice, este deficitară, corpurile de iluminat fiind necorespunzătoare, iar în unele cazuri, alinierea și poziția corpului de iluminat nu este cea mai indicată.	- îndesirea și sistematizarea rețelei de iluminat public și recalibrarea și redimensionarea corpurilor de iluminat existente.
	- pe drumul județean DJ 106 poziționarea stâlpilor este necorespunzătoare, încât apar două rânduri de stâlpi pe aceeași parte a străzii ;	- sistematizarea rețelelor electrice din zona drumului național astfel încât aspectul general să fie îmbunătățit iar spațiul adiacent drumului să fie utilizat eficient.
	- gradul de acoperire a localității cu posturi de transformare, în special în zona estică este deficitar, având în vedere și perspectiva de extindere cu zone funcționale noi ;	- extinderea rețelei de medie tensiune și a posturilor de transformare pe toate zonele funcționale consumatoare de energie electrică propuse;

Legendă

LIMITE

- Limita intravilanului existent
- Limita intravilanului propus

ALIMENTARE CU ENERGIE ELECTRICĂ

- Post de transformare în cabină de zidărie - existent
- Post de transformare aerian - propus
- Linie electrică aeriană 110KV - existentă
- Linie electrică aeriană 20KV - existentă
- Linie electrică subterană 20KV - existentă
- Linie electrică subterană 20KV - propusă
- Linie electrică aeriană 0.4 KV - existentă
- Linie electrică subterană 0.4 KV - propusă

ZONIFICARE

- Suprafețe introduse în intravilan

Verificator/ Expert	Nume	Semnătura	Cerința

ASSA GRUP
Sediu : Mediaș, Str. M. Eminescu nr. 1
Birouri: Sibiu, Str. C. Noica nr. 62
Telefon: 0269 236933
Fax: 0269 243660
E-mail: assagrup@gmail.com
Home: www.assagrup.ro
ISO 9001 cQ-2933/08c
ISO 14001 cE-2933/08c
OHSAS 18001 REGISTERED FIRM 36.612/A/0001/UK/En

Beneficiar: Primăria orașului AGNITA
Amplasament: Teritoriul administrativ al orașului AGNITA
Proiect nr: 667/123/2009

Specificație	Numele	Semnătura
Șef proiect	arh. drd. Emilia HARDA	
Proiectat	teh.pr. Constantin DAMIAN	
Desenat	teh.pr. Constantin DAMIAN	
Verificat	ing. Corneliu NĂSTURAȘ	
Aprobat	arh. drd. Emilia HARDA	

Scara: 1 : 5000
Data: septembrie 2009
Titlu proiect: PLAN URBANISTIC GENERAL ORAȘUL AGNITA
Faza: P.U.G.
Titlu planșă: REGLEMENTĂRI ECHIPARE EDILITARĂ ALIMENTARE CU ENERGIE ELECTRICĂ
Planșa nr: 4.3

© Reproducerea, fie și parțială pe orice tip de suport, este strict interzisă, fără acordul în prealabil al SC. ASSA GRUP SRL, în conformitate cu prevederile Legii nr.8/1996 privind drepturile de autor