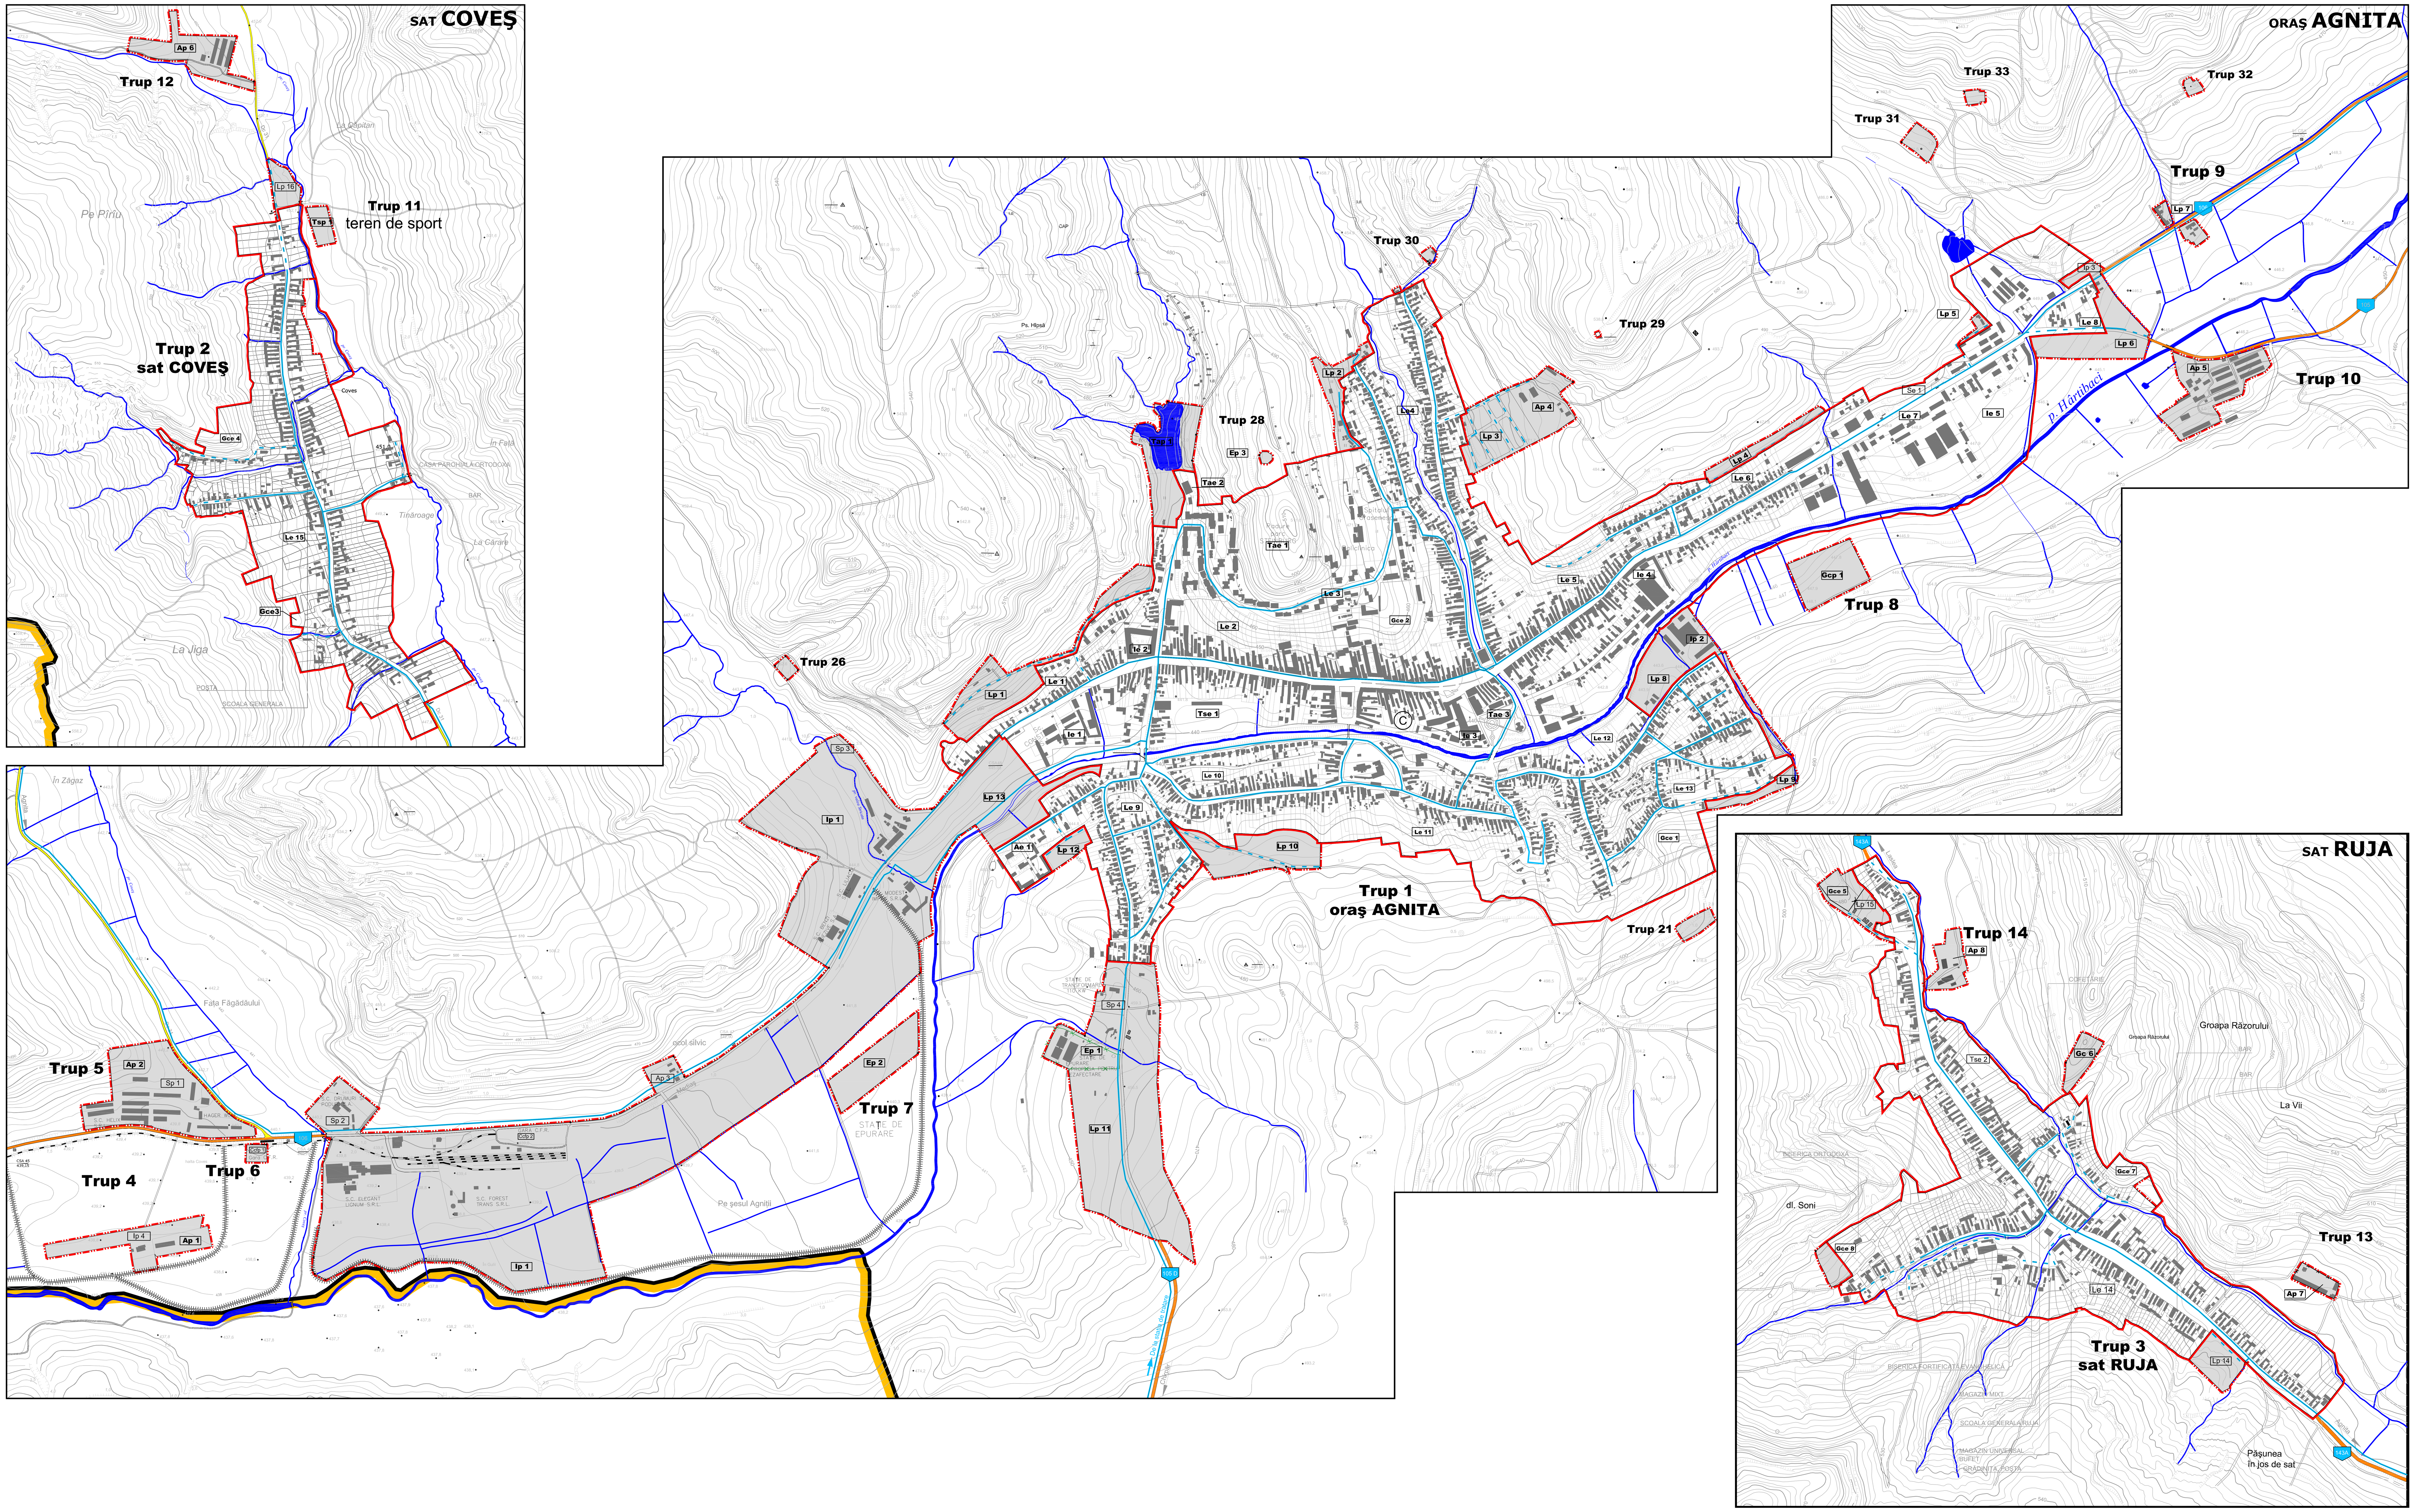

PLAN URBANISTIC GENERAL ORAŞ AGNITA

reglementări echipare edilitară alimentare cu apă

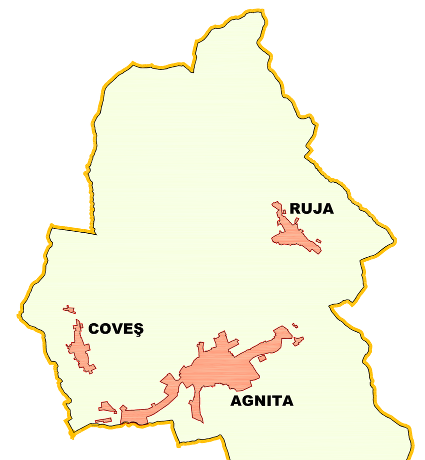

DOMENII	DISFUNCȚIONALITĂȚI	PRIORITĂȚI
ALIMENTARE CU APĂ POTABILĂ	- Sistemul existent este vechi - construit în perioada 1970 - 1980, reparat parțial în decursul timpului, în fapt, în stare tehnică necorespunzătoare. - Calitatea este necorespunzătoare; performanțele de tratare a actualei Uzine de apă nu asigură o calitate bună a apei distribuite în sistem; - tronsoanele principale ale rețelei, situate pe strada principală a localității şi în zona de blocuri necesită reabilitare prioritară	- modernizarea sistemului de alimentare cu apă potabilă; - realizarea unei stații de tratare apei moderne, care să asigure o calitate constant ridicată a apei furnizate către consumatori. - modernizarea sistemului de distribuție a apei potabile;

Legendă

LIMITE

Limita intravilanului existent

Limita intravilanului propus

Limita zonei centrale

ZONIFICARE

Suprafețe introduse în intravilan

ALIMENTARE CU APĂ

Rețea majoră de distributie a apei potabile - existentă

Rețea majoră de distributie a apei potabile - propusă

Verificator/ Expert	Nume	Semnătura	Cerința

ASSA GRUP — Sediu: Medlaş, Str. M. Emlnescu nr. 1; Birouri: Sibiu, Str. C. Noica nr. 62; Telefon: 0269 236933; Fax: 0269 243660; E-mail: assagrup@gmail.com; Home: www.assagrup.ro	ISO 9001 cQ-2933/08c; ISO 14001 cE-2933/08c; OHSAS 18001 REGISTERED FIRM 36.612/A/0001/UK/En		Beneficiar: Primăria oraşului AGNITA Amplasament: Teritoriul administrativ al oraşului AGNITA	Proiect nr: 667/123/ 2009
Specificație	Numele	Semnătura	Scara: 1 : 5000	Titlu proiect: PLAN URBANISTIC GENERAL ORAŞUL AGNITA	Faza: P.U.G.
Şef proiect	arh. drd. Emilia HARDA			
Proiectat	teh.pr. Constantin DAMIAN			
Desenat	teh.pr. Constantin DAMIAN		Data: septembrie 2009	Titlu planşă: REGLEMENTĂRI ECHIPARE EDILITARĂ ALIMENTARE CU APĂ	Planşa nr: 4.1
Verificat	ing. Corneliu NĂSTURAŞ			
Aprobat	arh. drd. Emilia HARDA			

© Reproducerea, fie şi parțială pe orice tip de suport, este strict interzisă, fără acordul în prealabil al SC. ASSA GRUP SRL, în conformitate cu prevederile Legii nr.8/1996 privind drepturile de autor