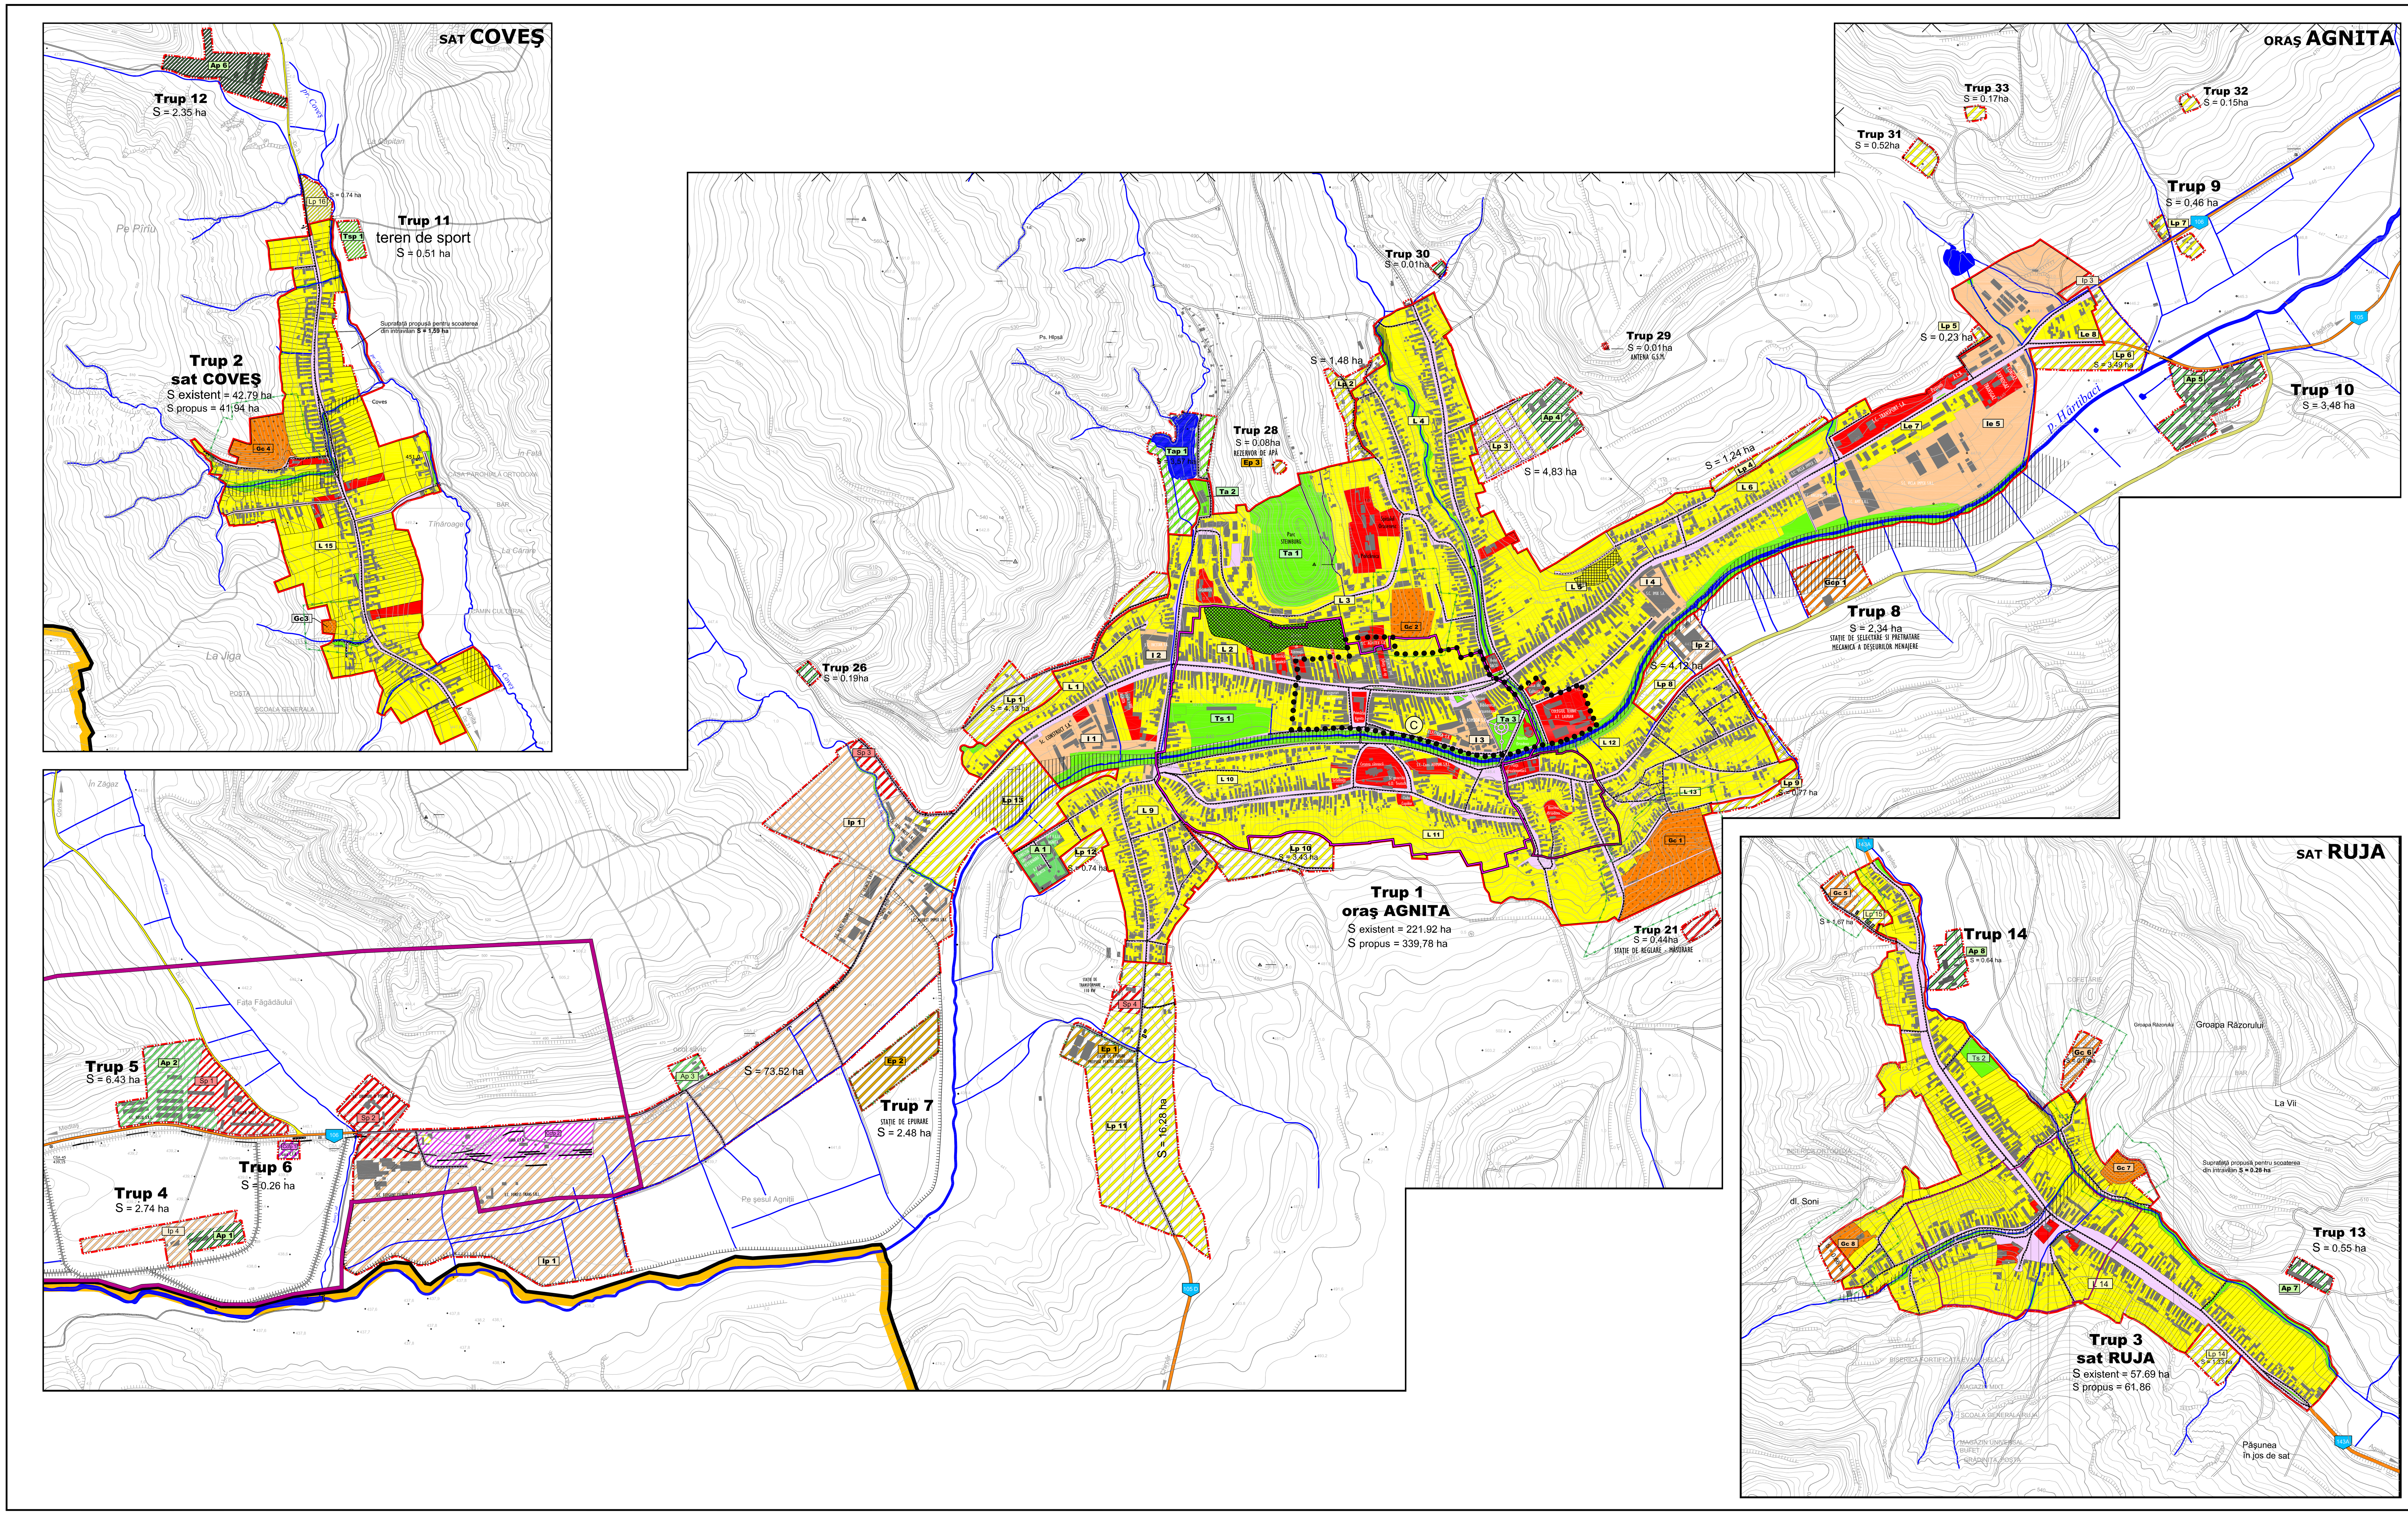

PLAN URBANISTIC GENERAL ORAŞ AGNITA

reglementări urbanistice - zonificare

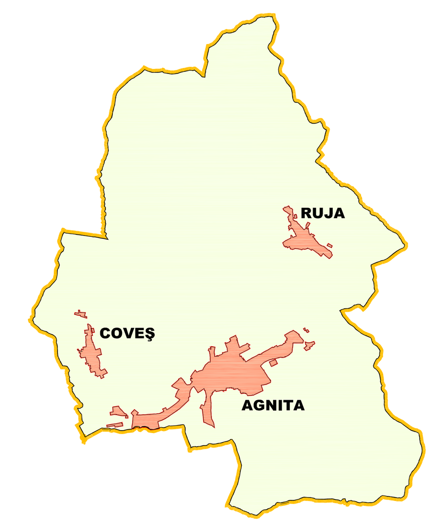

Legendă

LIMITE

- Limita teritoriului administrativ
- Limita intravilanului existent
- Limita intravilanului propus
- Limita zonei centrale

ZONIFICARE

- Zona pentru locuinţe şi funcţiuni complementare
- Zona instituţii publice şi servicii
- Zona unităţi industriale/depozitare
- Zona agrozootehnică
- Spaţii plantate, agrement, sport
- Zona gospodărie comunală, cimitire
- Zona construcţii aferente lucrărilor edilitare
- Zona căi de comunicaţie rutieră şi amenajări aferente
- Zona căi de comunicaţie feroviară şi amenajări aferente
- Suprafeţe solicitate pentru introducere în intravilan
- Ape

ZONE DE PROTECŢIE / INTERDICŢIE

- Zona de protecţie sanitară
- Zona de protecţie faţă de obiectivele cu valoare de patrimoniu
- Zona de protecţie centru istoric Agnita - obiecte cu valoare de patrimoniu
- Interdicţie temporară de construcţie
- Interdicţie definitivă de construcţie

DRUMURI

- Drumuri judeţene (D.J.)
- Drumuri comunale (D.C.)
- Drumuri in extravilan propus pentru modernizare

STRĂZI ÎN INTRAVILAN

- Străzi propuse pe trasee noi
- Străzi propuse pentru modernizare

Verificator/ Expert	Nume	Semnătura	Cerinţa

ASSA GRUP — Sediu: Mediaş, Str. M. Eminescu nr. 1; Birouri: Sibiu, Str. C. Noica nr. 62; Telefon: 0269 236933; Fax: 0269 243660; E-mail: assagrup@gmail.com; Home: www.assagrup.ro

Beneficiar: Primăria oraşului AGNITA
Amplasament: Teritoriul administrativ al oraşului AGNITA
Proiect nr: 667/123/2009

Specificaţie	Numele	Semnătura
Şef proiect	arh. drd. Emilia HARDA	
Proiectat	teh.pr. Constantin DAMIAN	
Desenat	teh.pr. Constantin DAMIAN	
Verificat	ing. Corneliu NĂSTURAŞ	
Aprobat	arh. drd. Emilia HARDA	

Scara: 1 : 5000
Data: septembrie 2009
Titlu proiect: PLAN URBANISTIC GENERAL ORAŞUL AGNITA
Faza: P.U.G.
Titlu planşă: REGLEMENTĂRI URBANISTICE - ZONIFICARE
Planşa nr: 3

© Reproducerea, fie şi parţială pe orice tip de suport, este strict interzisă, fără acordul în prealabil al SC. ASSA GRUP SRL, în conformitate cu prevederile Legii nr.8/1996 privind drepturile de autor